


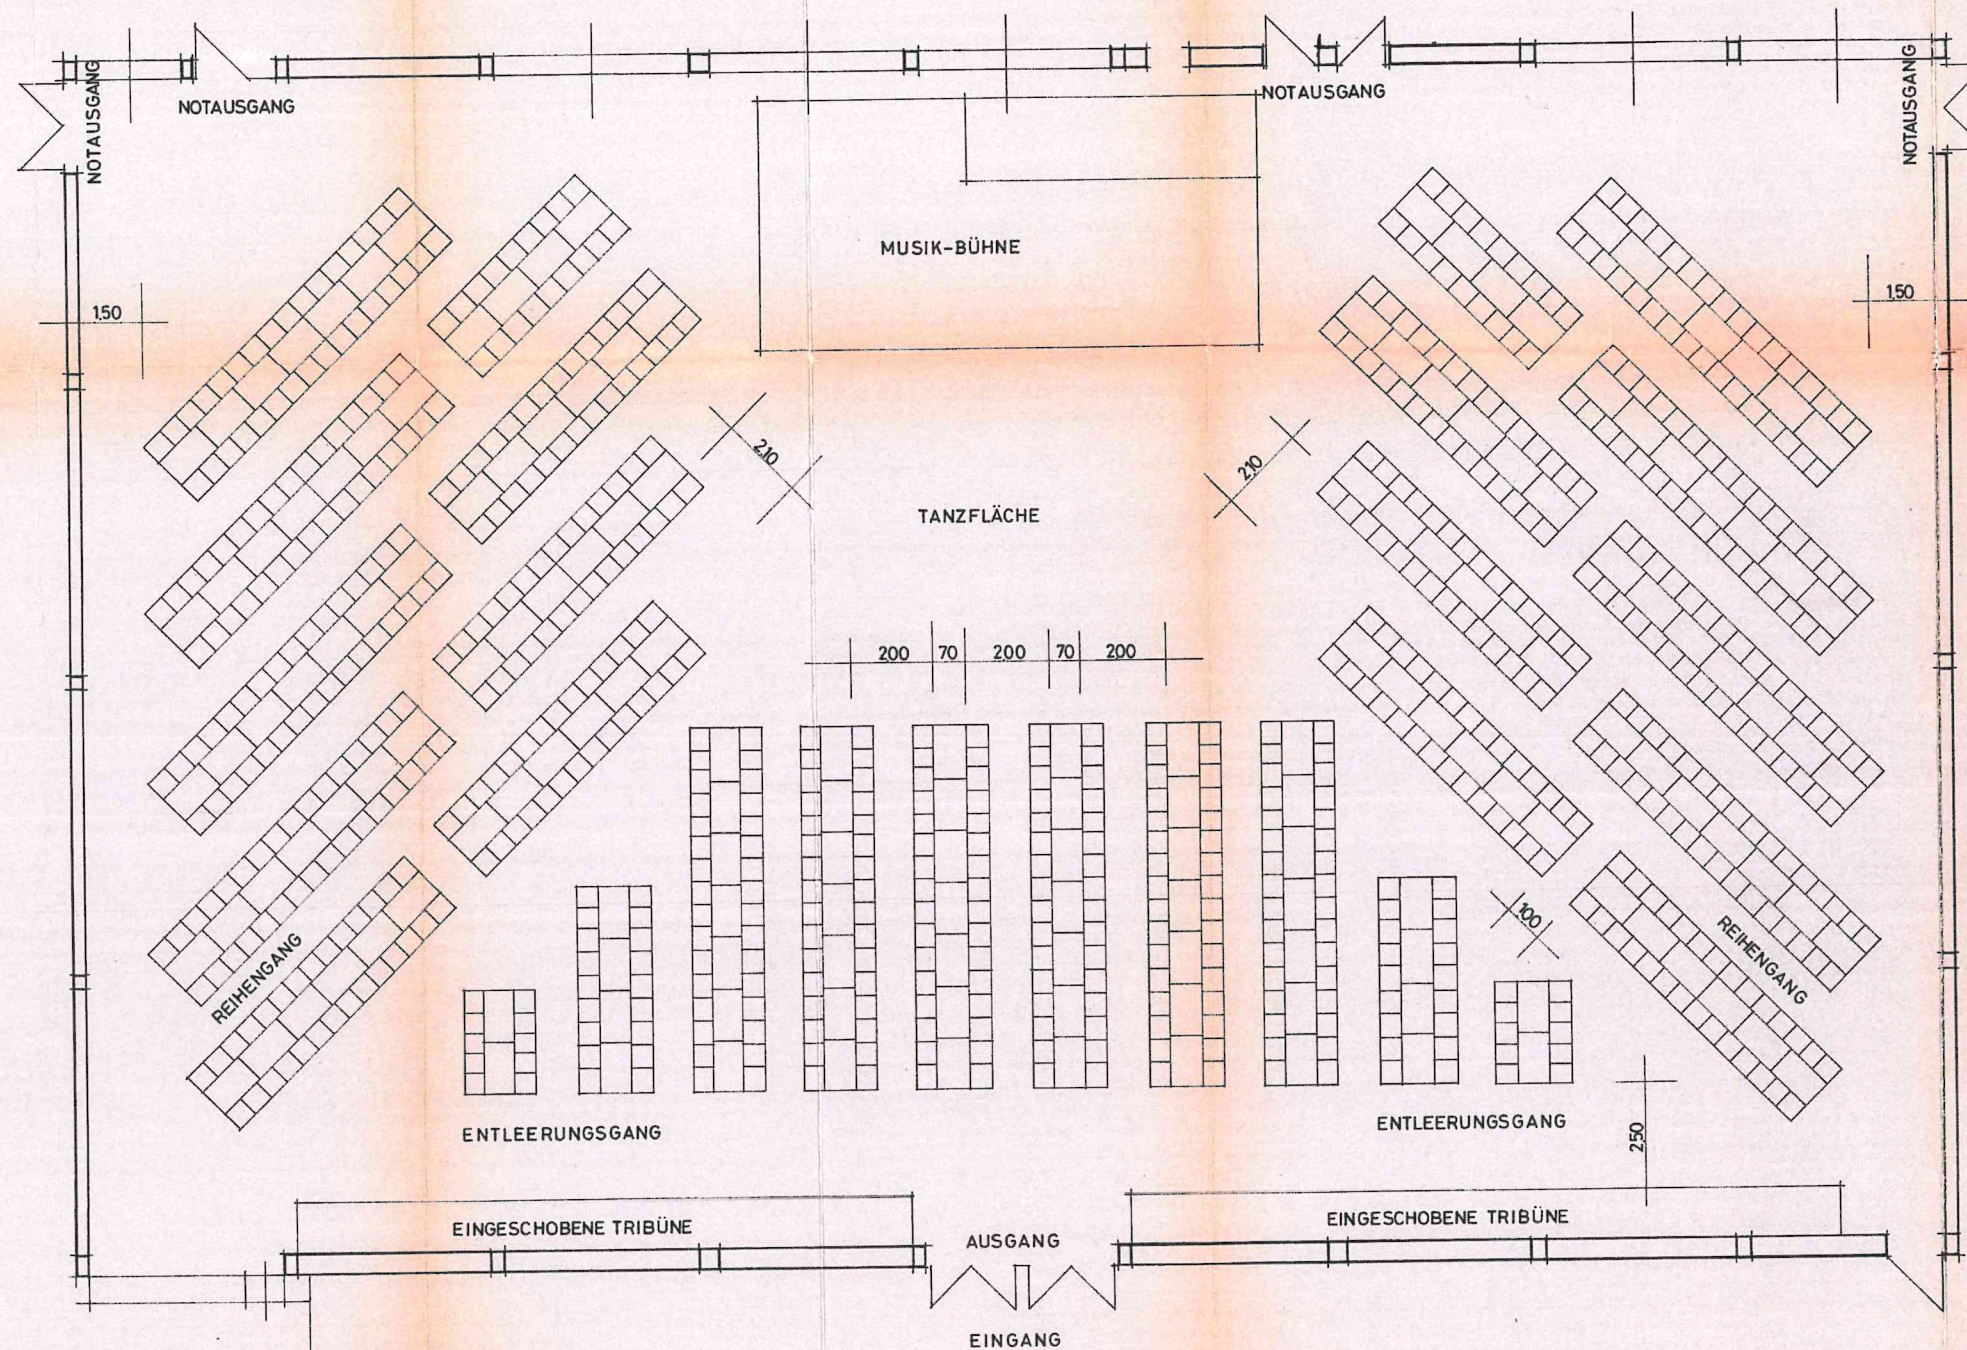

SITZ PLAN
182 TISCHE
764 STÜHLE

Bauaufsichtlich geprüft
Lehn-Gießen, den
- 7. DEZ. 1978
Der Kreisverband des Lehn-DM-Kreises
Bauaufsichtsbehörde
Außenstelle Lehn-Gießen
im Auftrag

[Signature]

GÜNTHER OTH
ARCHITEKT
HEUCELHEIM-GIESSEN, SCHUBERTSTR. 11, 34119

PROJ.
NEUBAU EINER MEHRZWECKHALLE
FÜR DIE STADT HUNGEN *Der Magistrat der Stadt Hunen*

DER GEB.
BEARBEITET: Wo. *[Signature]*
MASSTAB: 1:100

Bürgermeister
2. 11. 1978
SITZPLAN NR. 2