


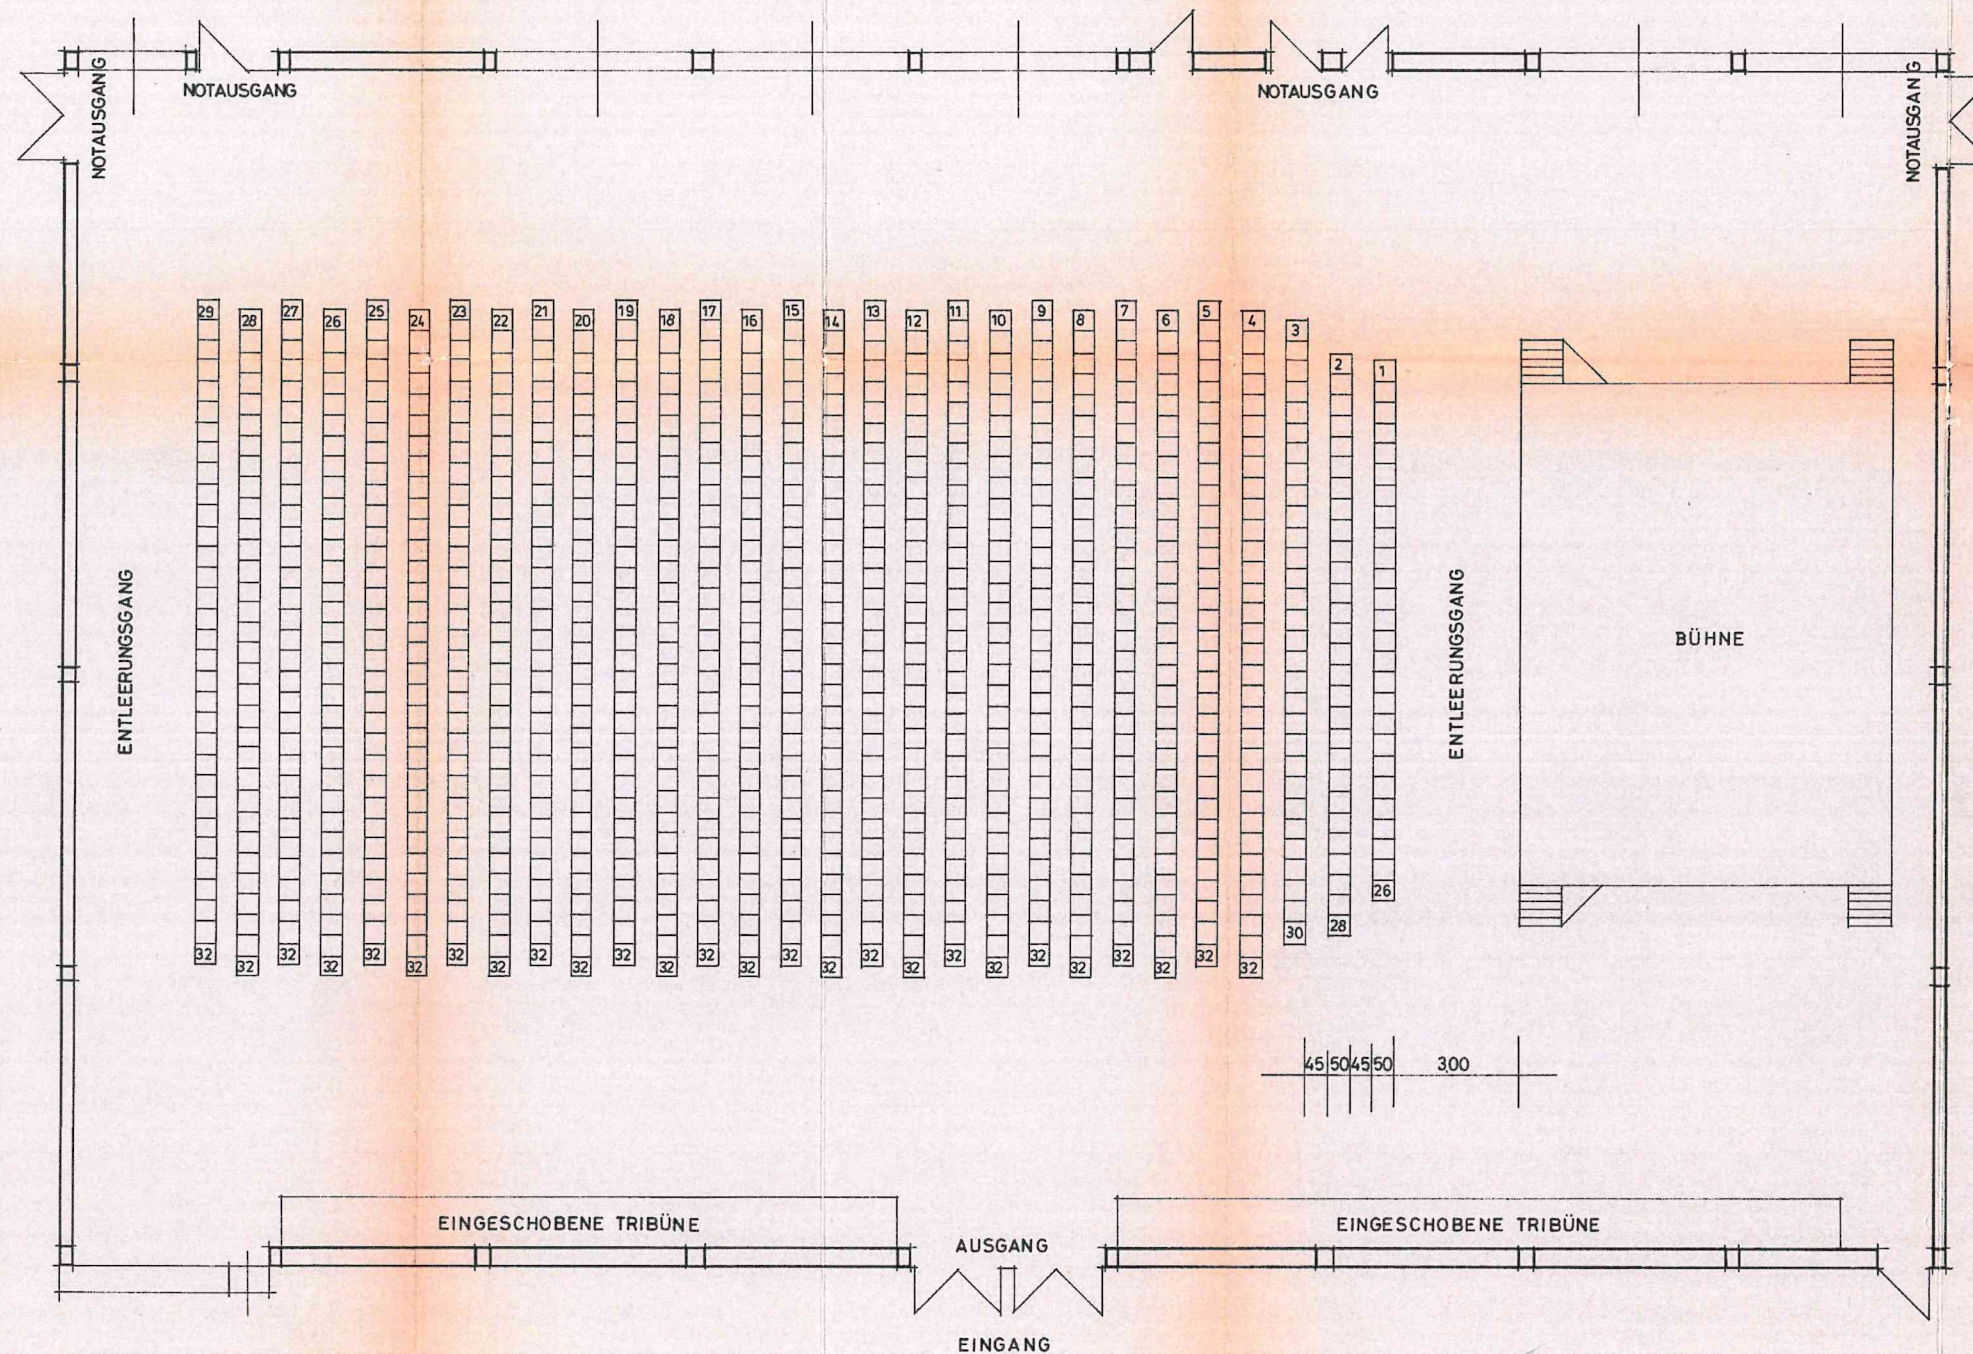

SITZPLAN 916 STÜHLE

Bauaufsichtlich geprüft
Lehn-Gießen
- 7. DEZ. 1978
Der Kreisausschuss der Stadt Hungen
Bauaufsichtsstelle
Außenstelle Lehn-Gießen
im Auftrag

ke

GÜNTHER OTH ARCHITEKT HEUCHELHEIM-STR. 11, SCHÜDERTST. 11, TEL. 82119	
PROJEKT NEUBAU EINER MEHRZWECKHALLE FÜR DIE STADT HUNGEN	
Der Magistrat der Stadt Hungen	
DER SA.	Bürgermeister
BEARBEITET: Wo.	2.11.1978
MASSTAB: 1:100	SITZPLAN NR. 3