



**Stadt Hungen
Gemarkung Nonnenroth
Entwicklungsplan der Eingriffsfläche
"Am Schellenberg"
Neuaufstellung Teil Ost
Maßstab 1 : 1000**

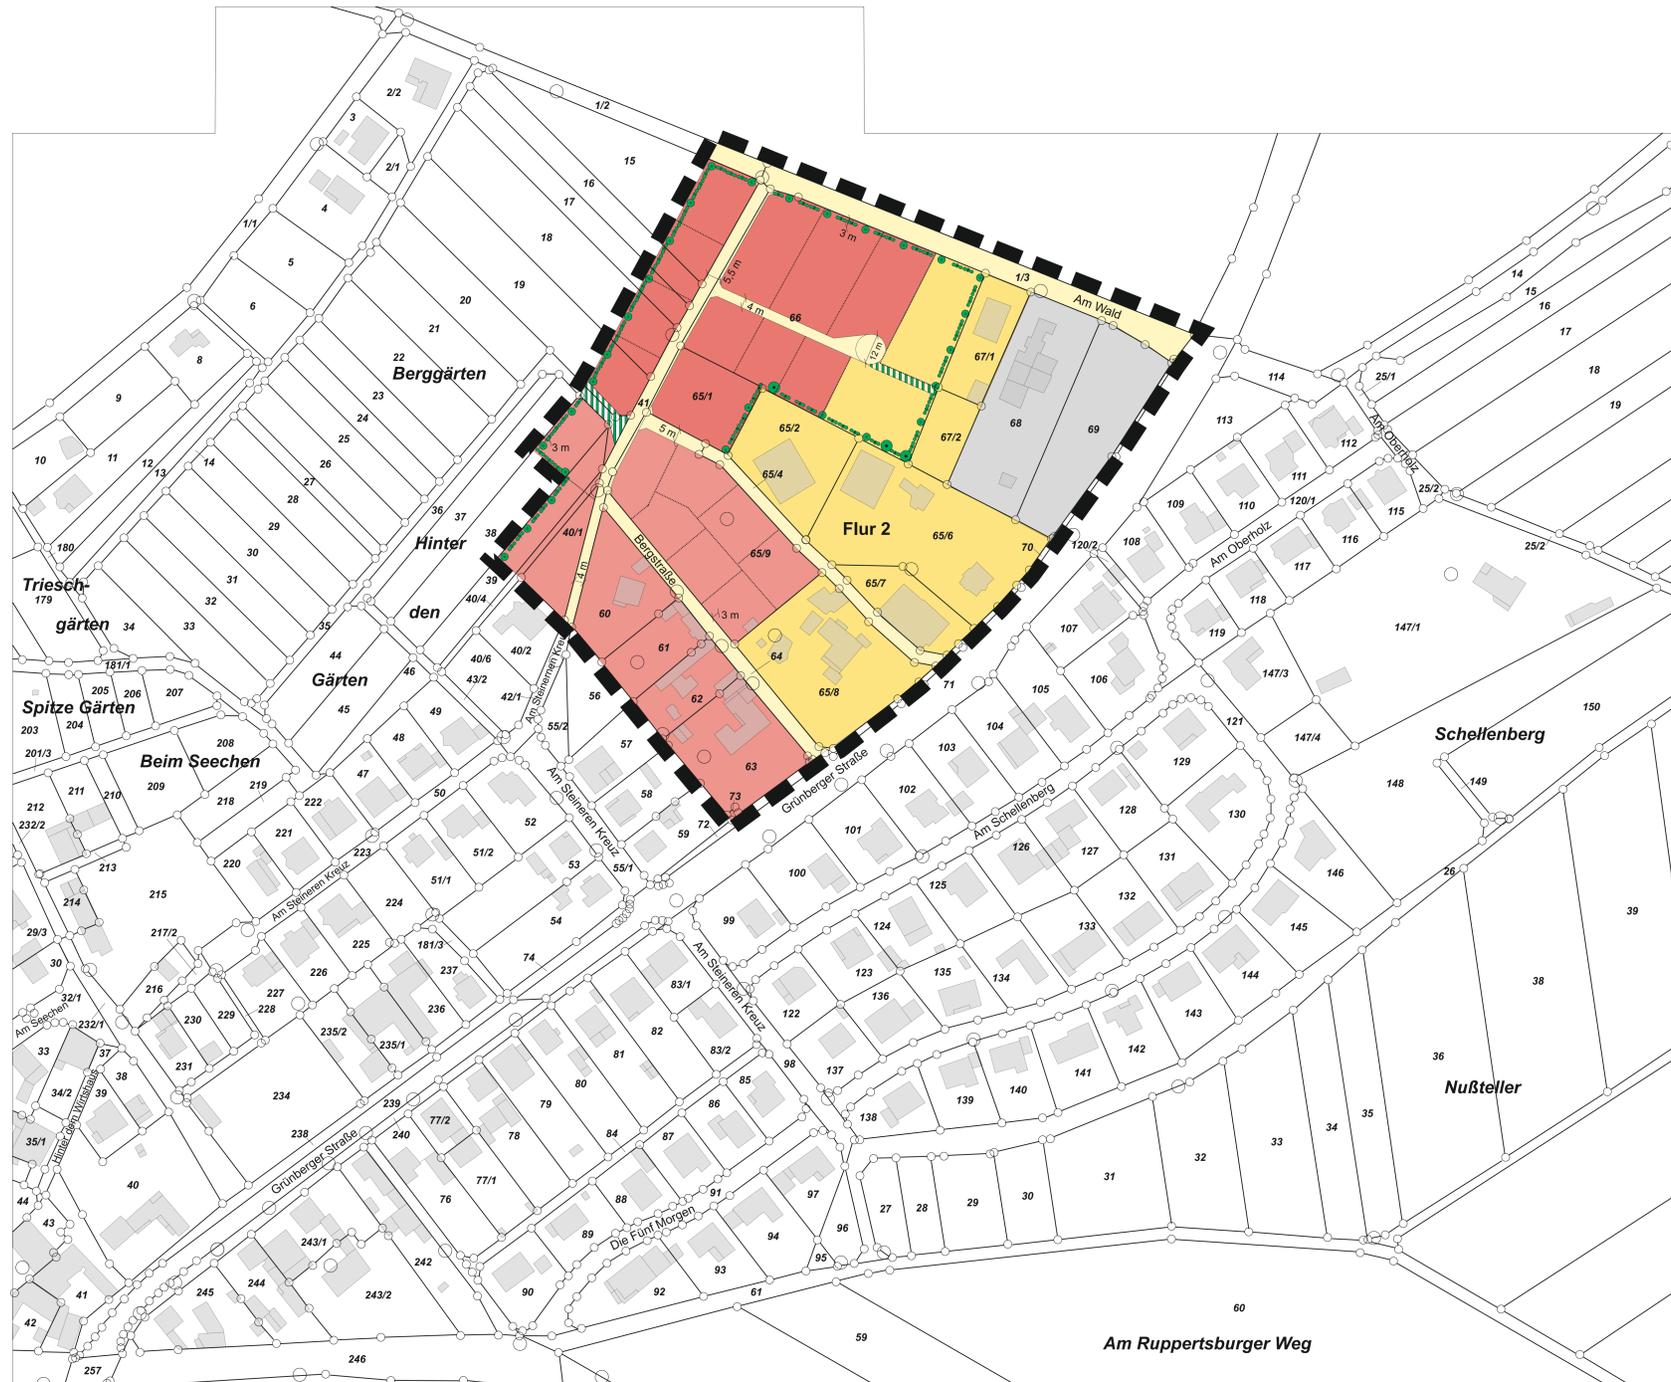

Legende

- Flur 2 Flurnummer
- 54 Flurstücksnummer
- Polygonpunkt
- Vorhandene Grundstücks- und Wegeparzellen mit Grenzstein
- ⋯ Geplante Grundstücksgrenzen
- Gebäude, vorhanden
- Allgemeines Wohngebiet
- Mischgebiet
- Straßenverkehrsfläche
- ▨ unbefestigter Wirtschaftsweg
- Bäume, vorhanden
- Bäume, anzupflanzen
- Sträucher, vorhanden
- Sträucher, anzupflanzen
- Grenzen des räumlichen Geltungsbereiches

**Stadt Hungen
Gemarkung Nonnenroth
Entwicklungsplan der Eingriffsfläche
"Am Schellenberg"
Neuaufstellung Teil Ost
Maßstab 1 : 1000**

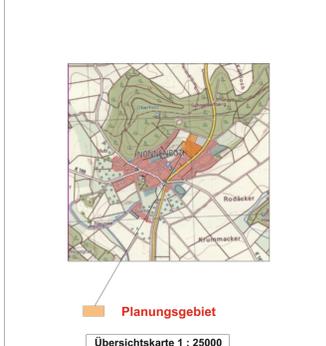

Stand: 29.04.2019, Sitzung, Gez. P.D., Gepr. H.M.