


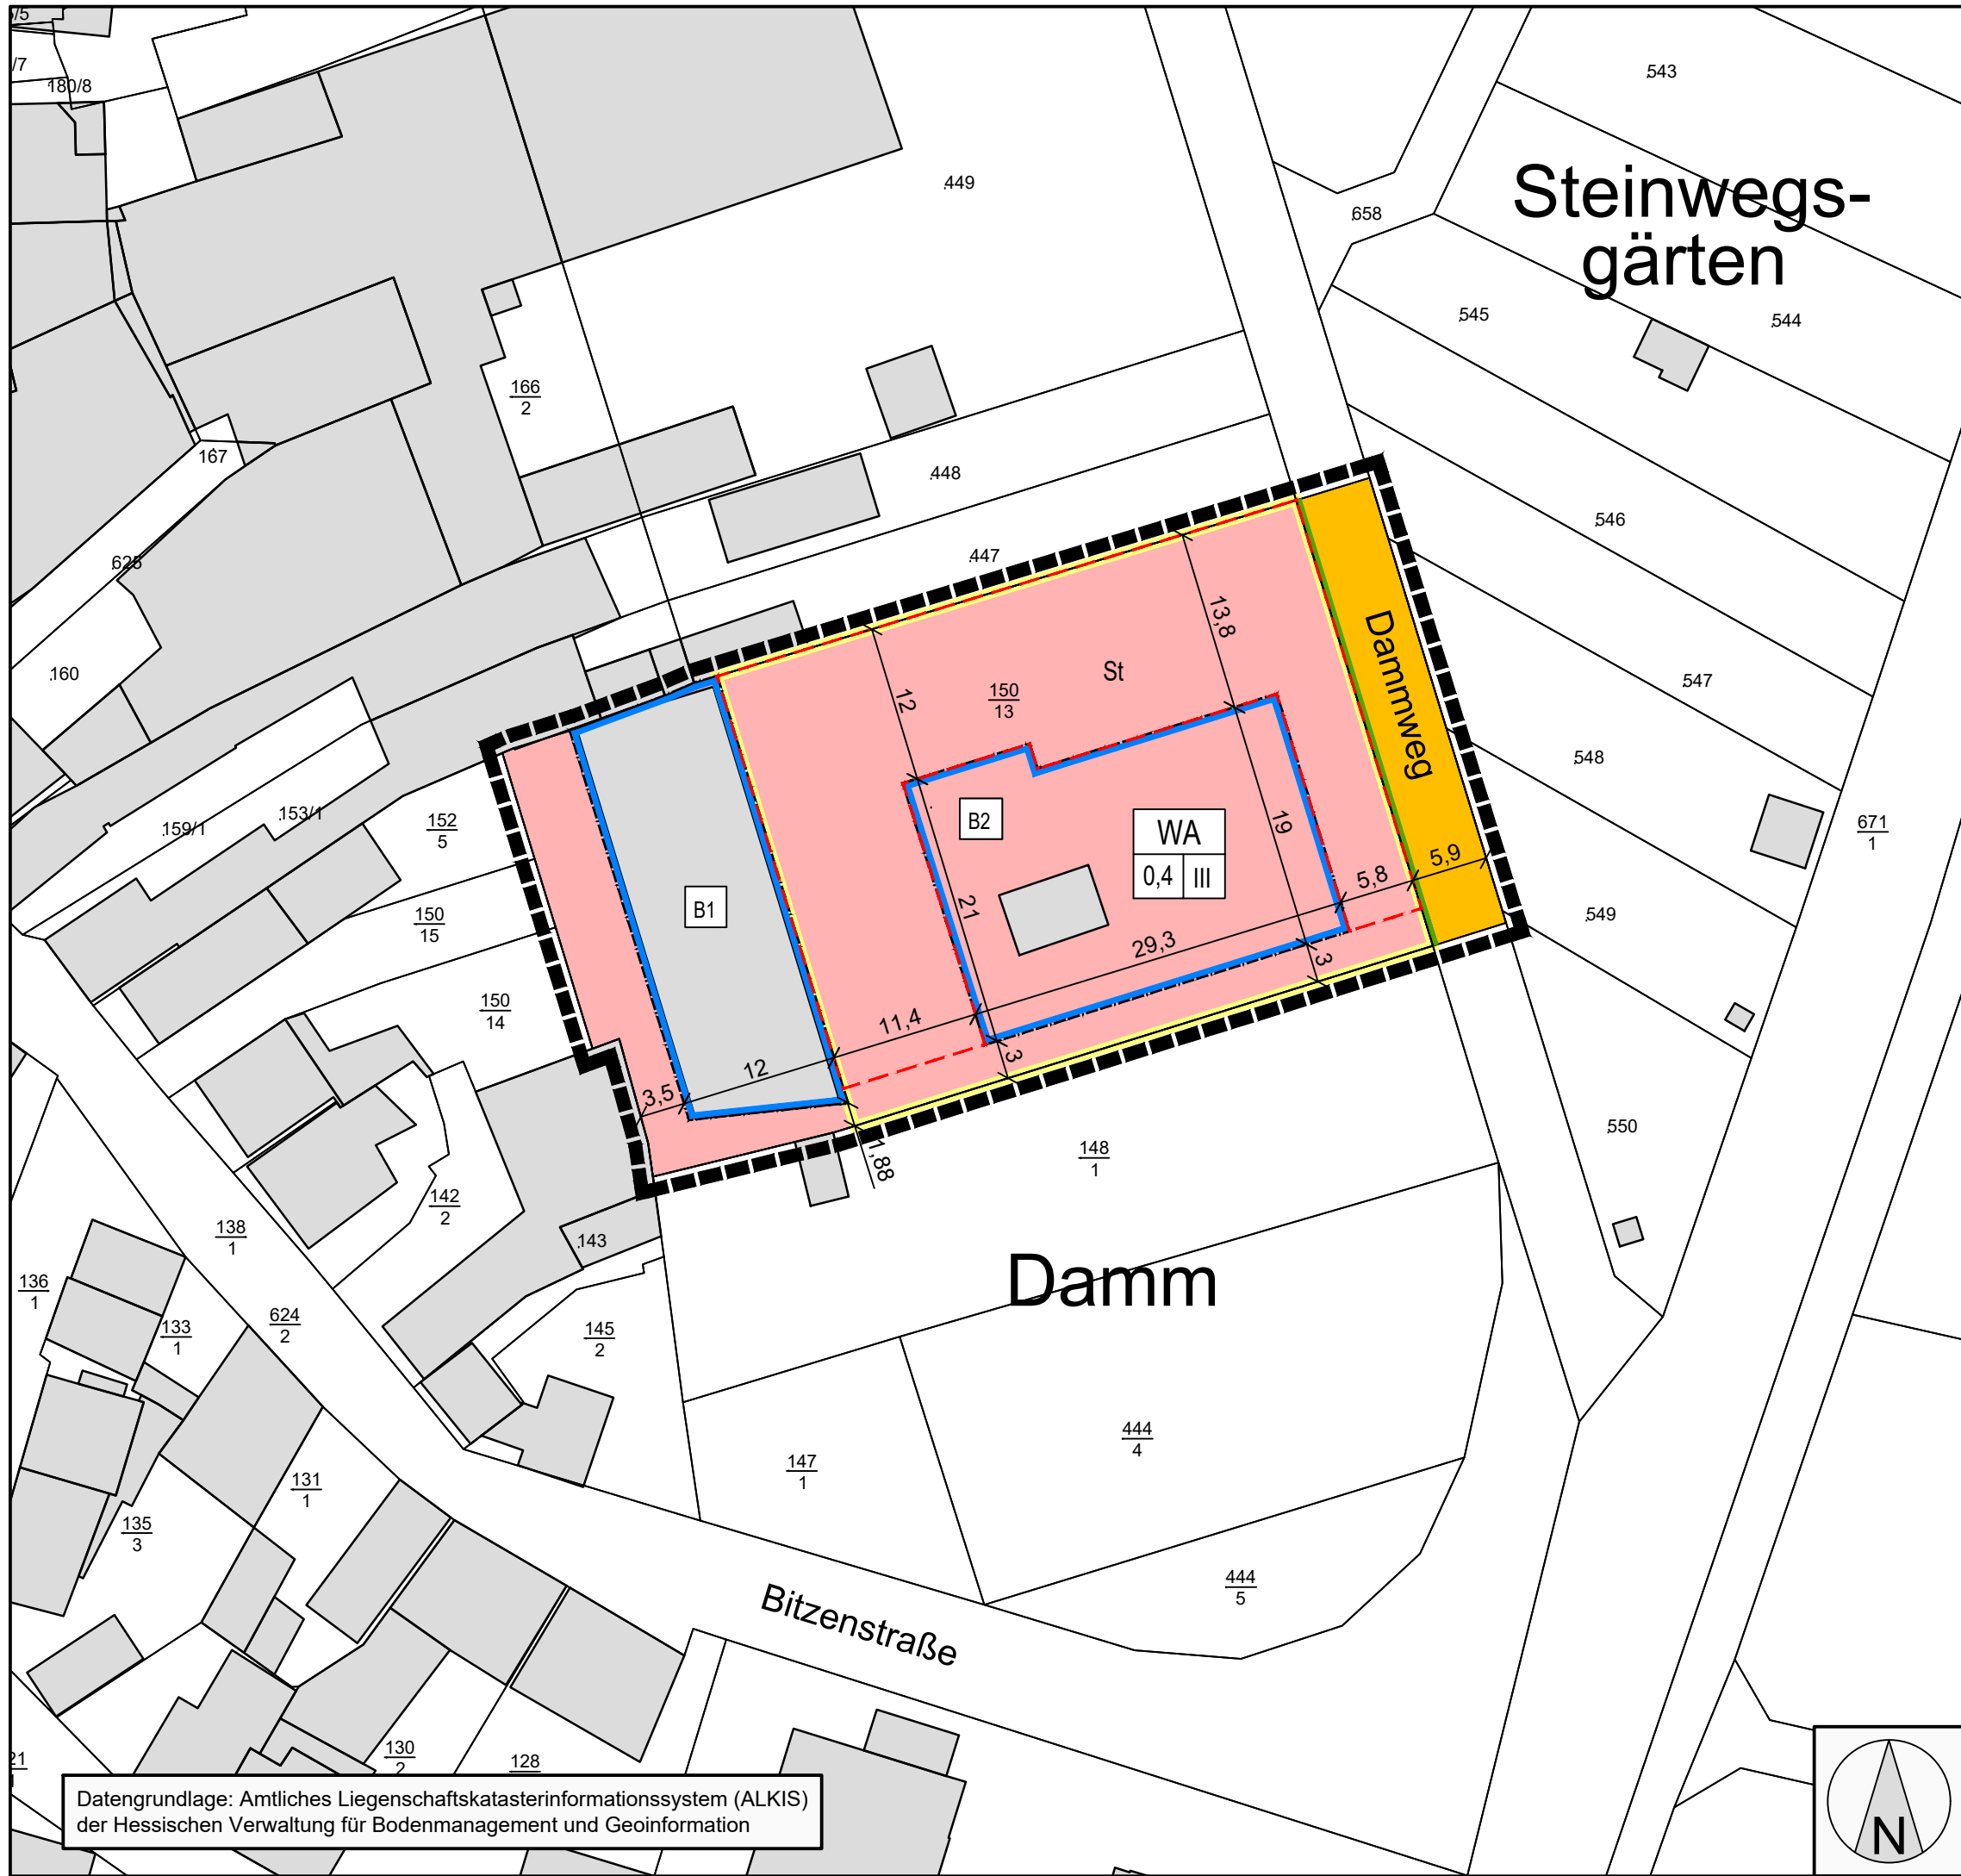

Planzeichen gemäß der Verordnung über die Ausarbeitung der Bauleitpläne und die Darstellung des Planinhaltes (Planzeichenverordnung - PlanzV)

1. Art der baulichen Nutzung

1.1.3. Allgemeine Wohngebiete

2. Maß der baulichen Nutzung

WA

0,4

III

Art der baulichen Nutzung

Grundflächenzahl (GRZ)

Zahl der Vollgeschosse

3. Bauweise, Baulinien, Baugrenzen

3.5. Baugrenze

B2

Nummerierung der überbaubaren Grundstücksflächen

6. Verkehrsflächen

6.1. Straßenverkehrsflächen

6.2. Straßenbegrenzungslinie

15. Sonstige Planzeichen

15.3. Umgrenzung von Flächen für Nebenanlagen, Stellplätze, Garagen und Gemeinschaftsanlagen

St

Stellplätze

Bereich des Vorhaben- und Erschließungsplans

15.13. Grenze des räumlichen Geltungsbereiches

ROB

planergruppe

ARCHITEKTEN + STADTPLANER

Am Kronberger Hang 3 65824 Schwalbach am Taunus

Stadt Hungen
Vorhabenbezogener Bebauungsplan
"Dammweg 13"

Bearbeiter: goerz
Plannr.: 2520_VE
Datum: 22.10.2025
Maßstab: 1:500
Format: DIN A3

Vorentwurf

Datengrundlage: Amtliches Liegenschaftskatasterinformationssystem (ALKIS) der Hessischen Verwaltung für Bodenmanagement und Geoinformation

