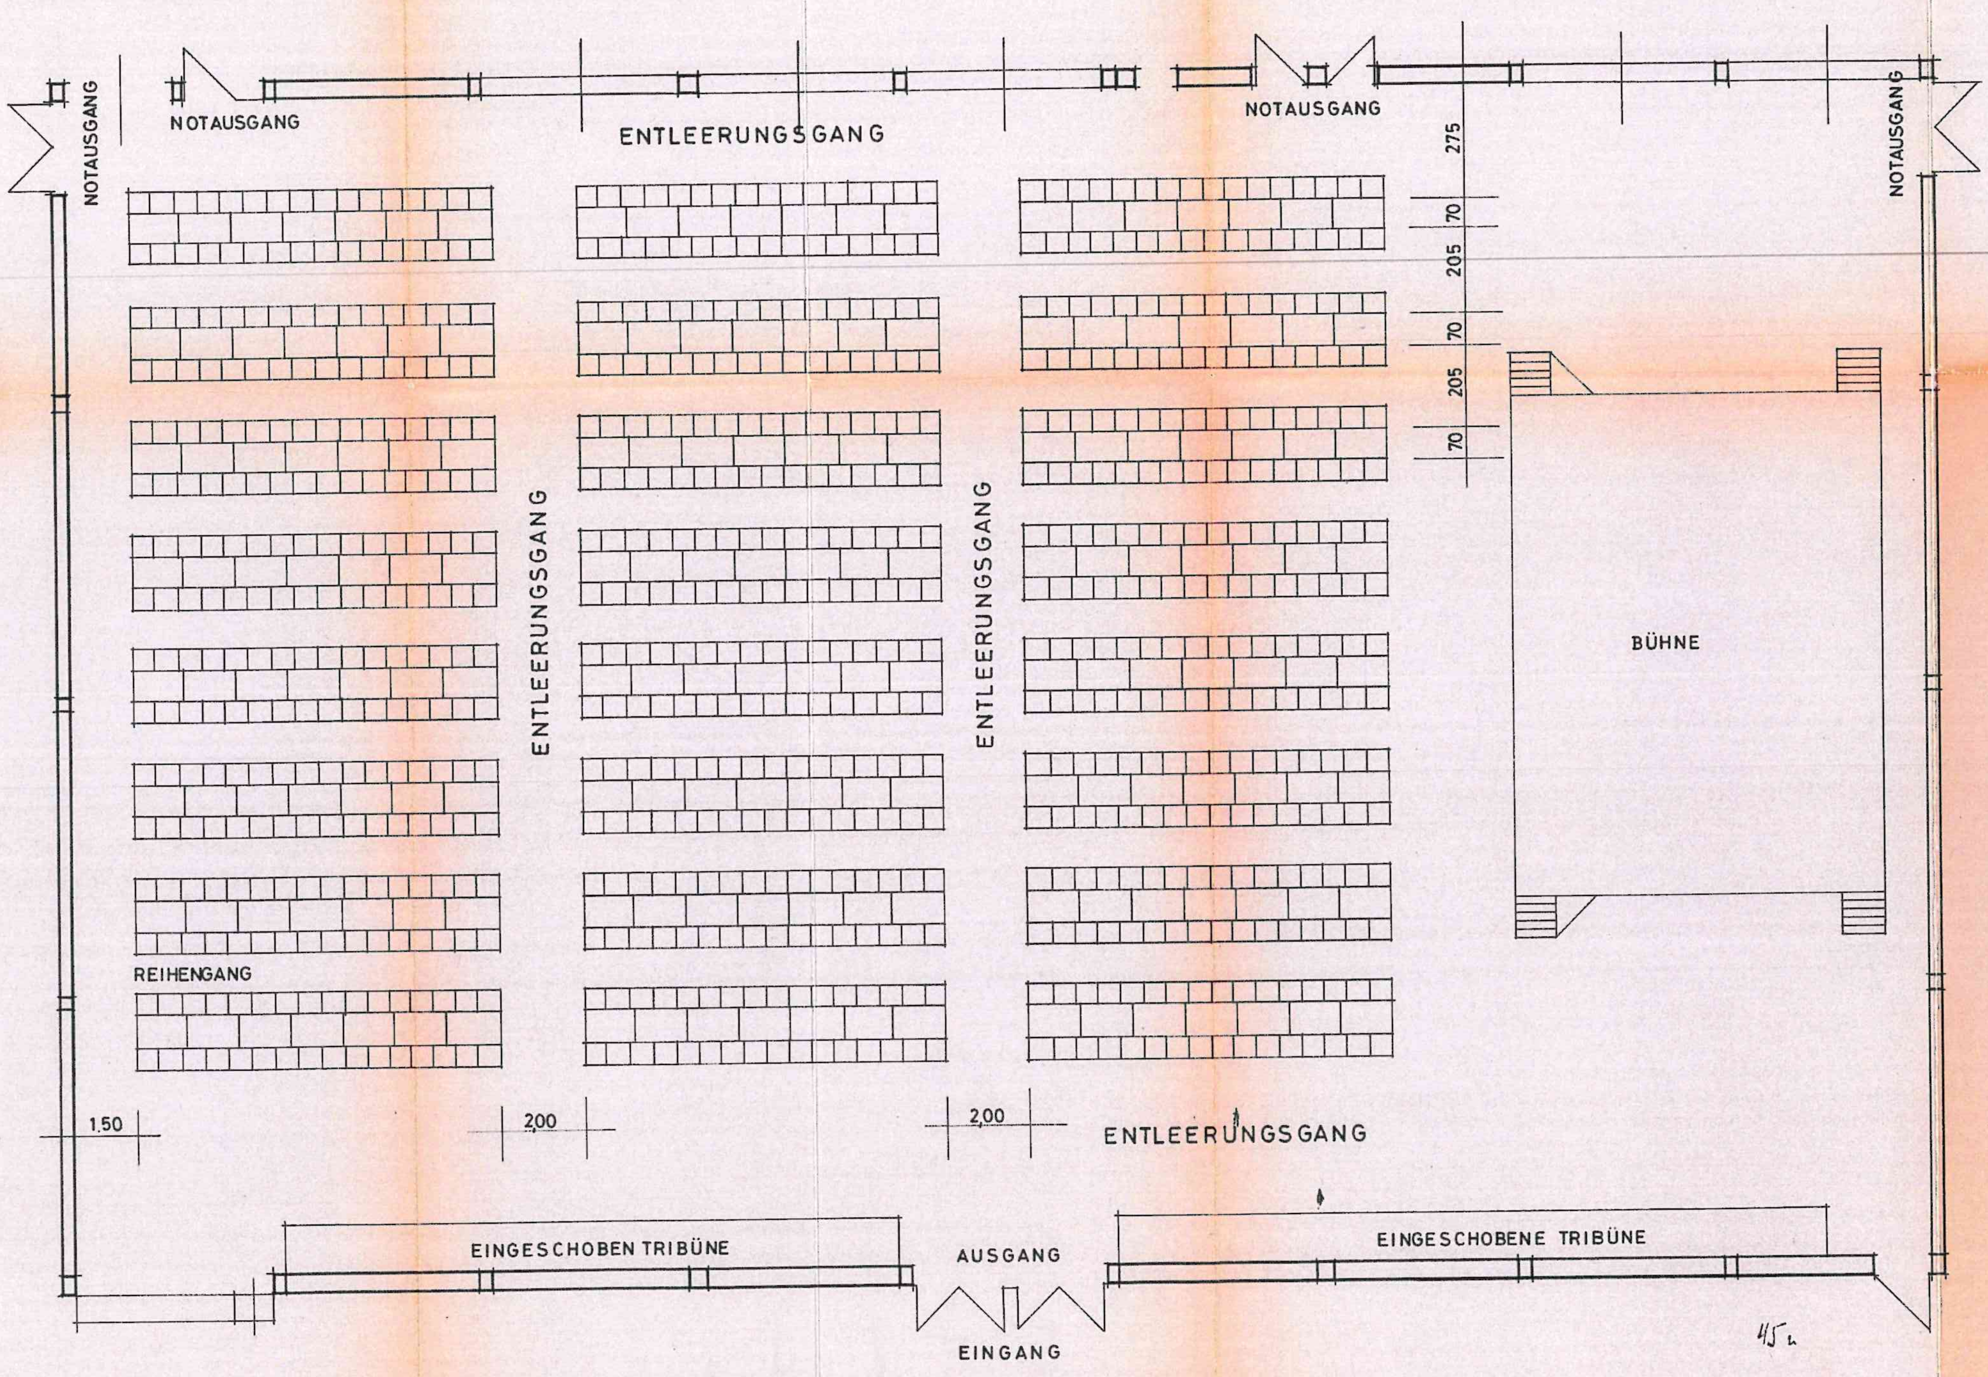

SITZPLAN

168 TISCHE
768 STÜHLE

Bauaufsichtlich geprüft
Lahn-Gießen, den
- 7. DEZ. 1978
Der Kreisausschuß des Lahn-Dill-Kreises
Bauaufsichtsbehörde
Außenstelle Lahn-Gießen
Im Auftrag

GÜNTHER OTH
ARCHITEKT

NEUBAU EINER MEHRZWECKHALLE
FÜR DIE STADT HUNGEN

Der Magistrat
der Stadt Hungen
Bürgermeister

BEARBEITET: Wo | 2.11.1978

MASSTAB: 1:1oo | SITZPLAN NR. 1